
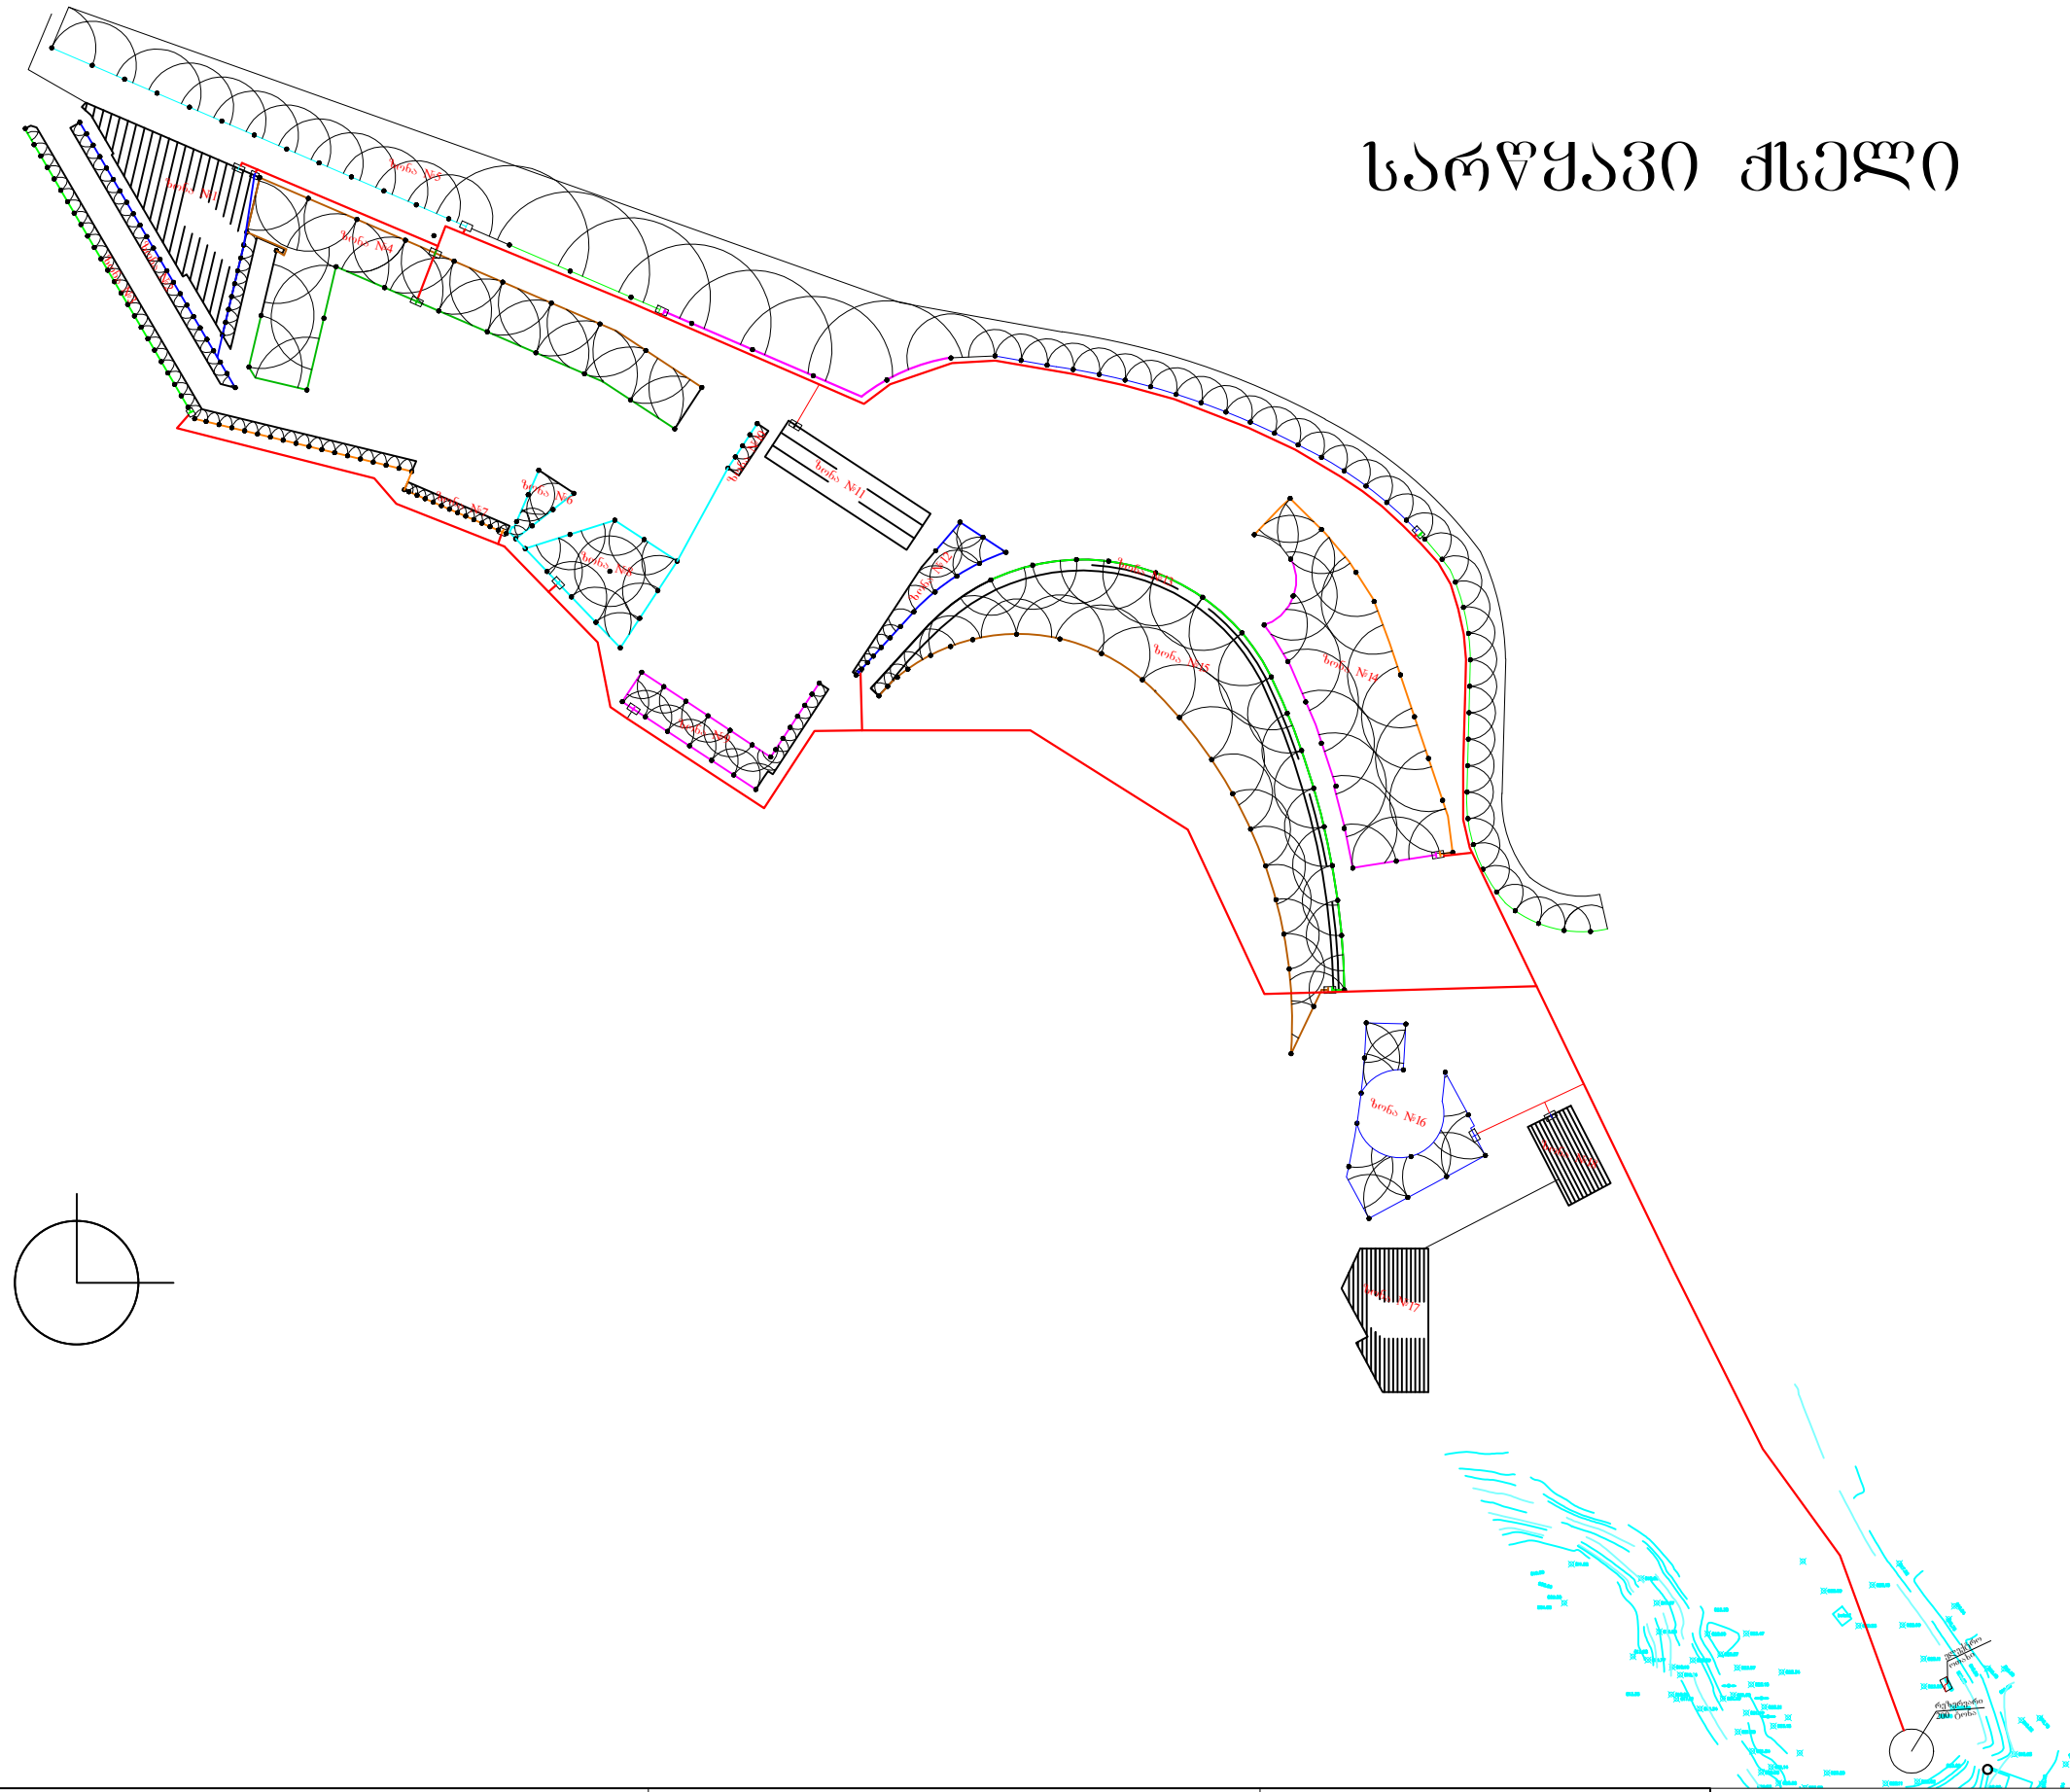


# სარწყავი ქსელი

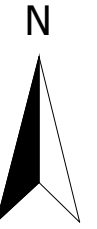

მისამართი:	ქ. სიღნაღი, ეკა ბუკიანიშვილის ქუჩა №26	<p>— ცენტრალური სარწყავი მილი დ-63 მმ - 715 გრძ.მ.</p> <p>— სარწყავი მილი დ-40 მმ - 1785 გრძ.მ.</p> <p>5000-იანი ნორქევეანა - 135ც                  1500-იანი ნორქევეანა - 113ც                  3500-იანი ნორქევეანა - 30ც                  2 დიუმიანი ელექტრო სარწყველი - 18ც                  კონტროლიორი VACON 100 - 1ც                  6 წვერიანი კაბელი 1.5 კილოვატიანი - 597გრძ.მ                  გოფრე - 597გრძ.მ                  ფიტინგები, ადაფტორი, სამკაპი, უნაგირი, გადამყვანი, საცობი                  გადასაბმელი - 3044ც</p>	<p>10 ტონიანი რეზერვუარი - 1ც                  იმპულსური ნახოსი Zeox-FIRST H 6002-22-2 - 2 ც                  მართვის პულტი RAIN BIRD ESP RZX - 3 ც</p>
შემსრულებელი			
დაინტერესებული პირი			